


# Классическая схема ВРУ

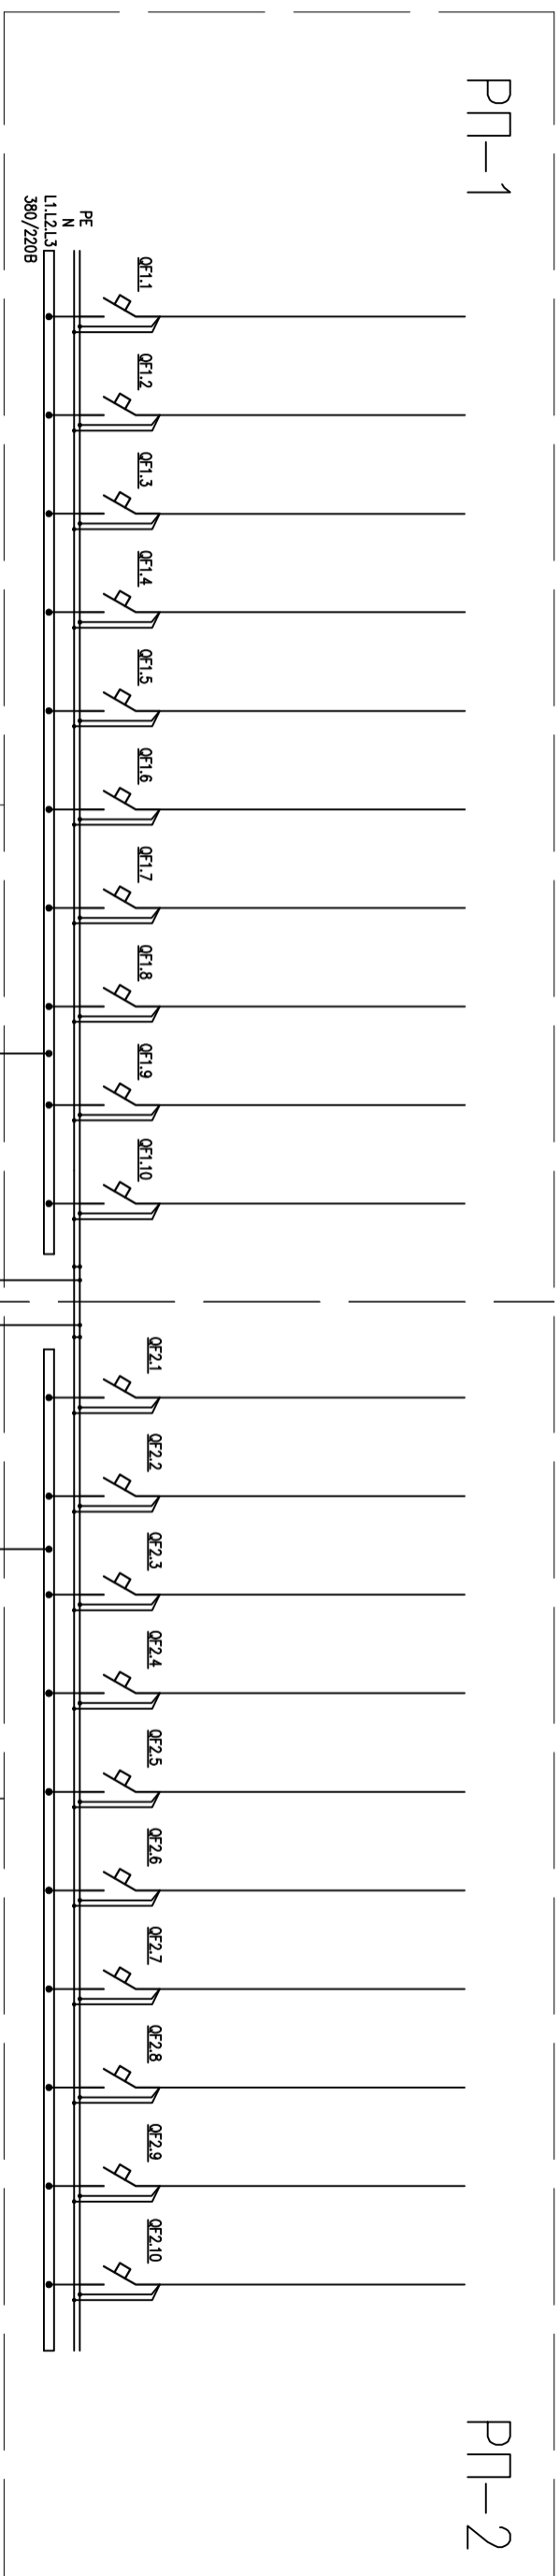

Инв. № подл.	Подп. и дата	Взам. инв. №	Согласовано:			

Изм.	Колучч.	Лист	Недок.	Подпись	Дата				
Разраб.									
Проб.									
Т. конпр.									
Рук.									
Н. конпр.									
Упр.									
Схема однолинейная принципиальная. ВРУ									
	Смодя	Лист	Листов						
	Р	1	1						
						ООО "ПРИВОД-ИНЖИНИРИНГ"			